


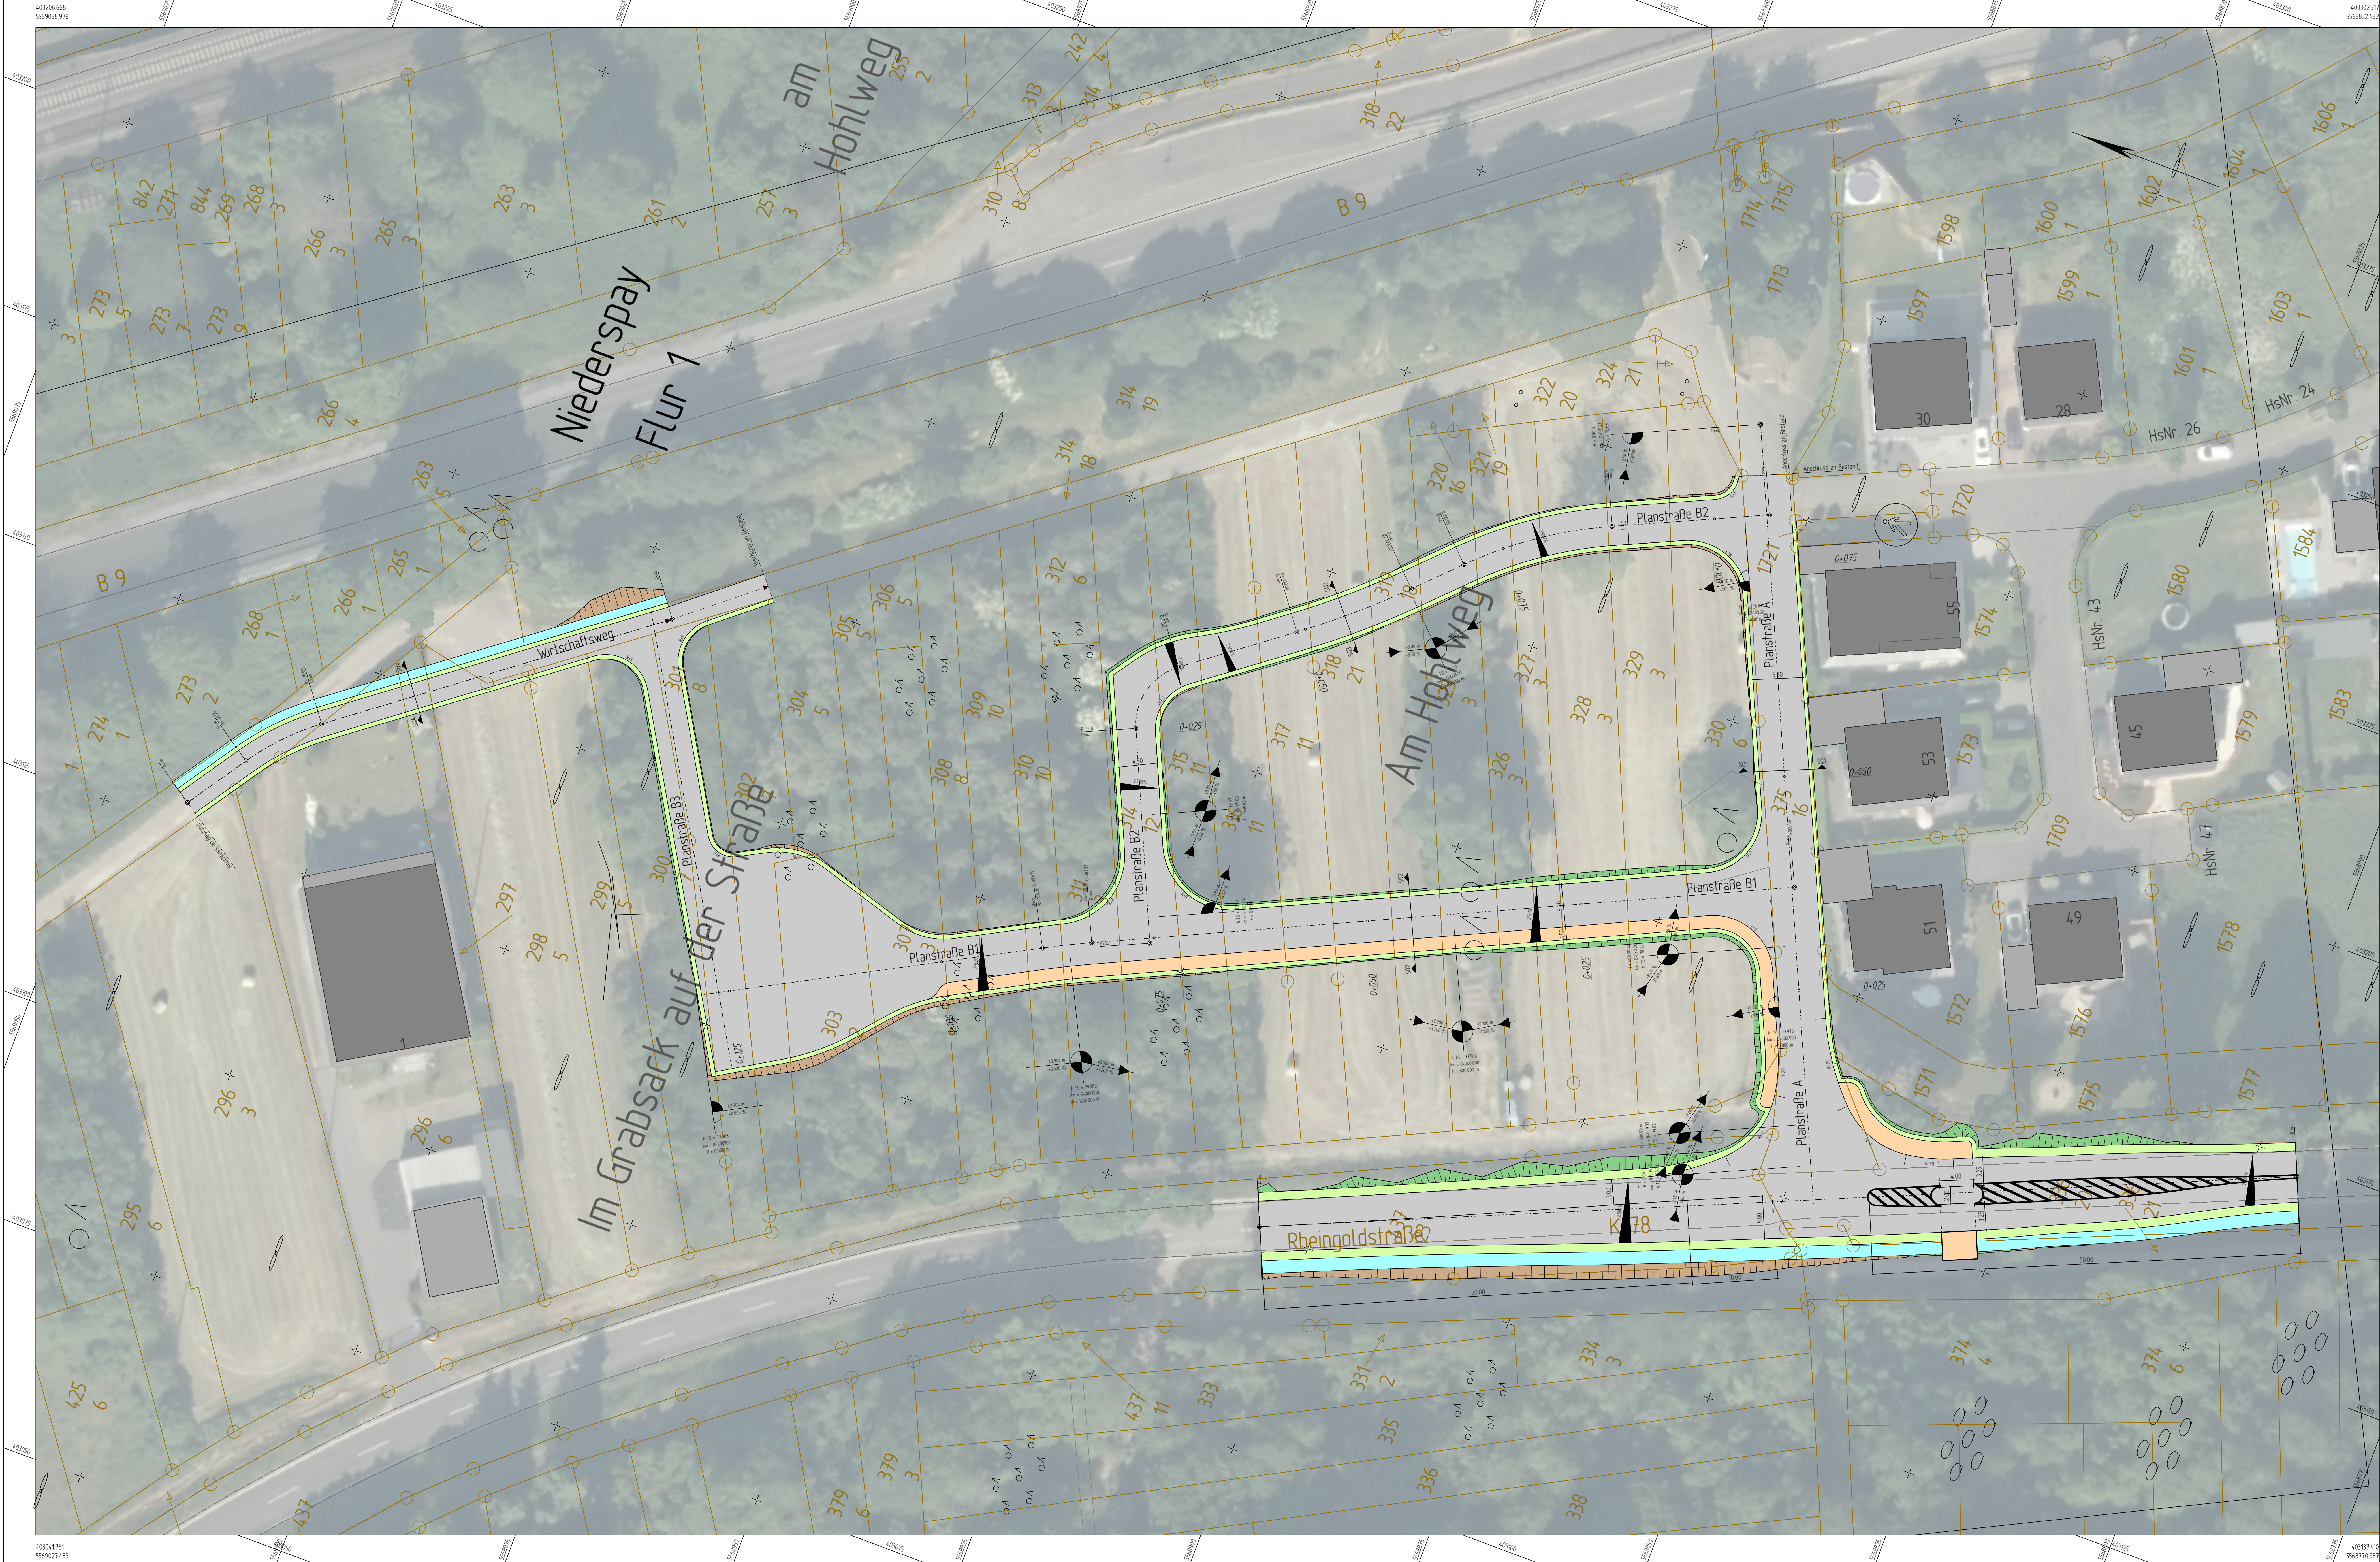

Zeichenerklärung

Lageplan 1 : 250

Planung

Einschnittsboschung

Mulde mit Füllrichtung / Versickerung

Fahrbahn mit Achse

Barriere

Wirtschaftsweg

Gehweg

Dammboschung

H = 15.000 m

1.500 ‰

0.700 ‰


1531.000 m

725.000 m

Neigungsbrechpunkt mit Angabe von Ausrichtungsmesser, Längsneigung und Abstand zum nächsten Neigungsbrechpunkt

2,5 ‰

Querneigung

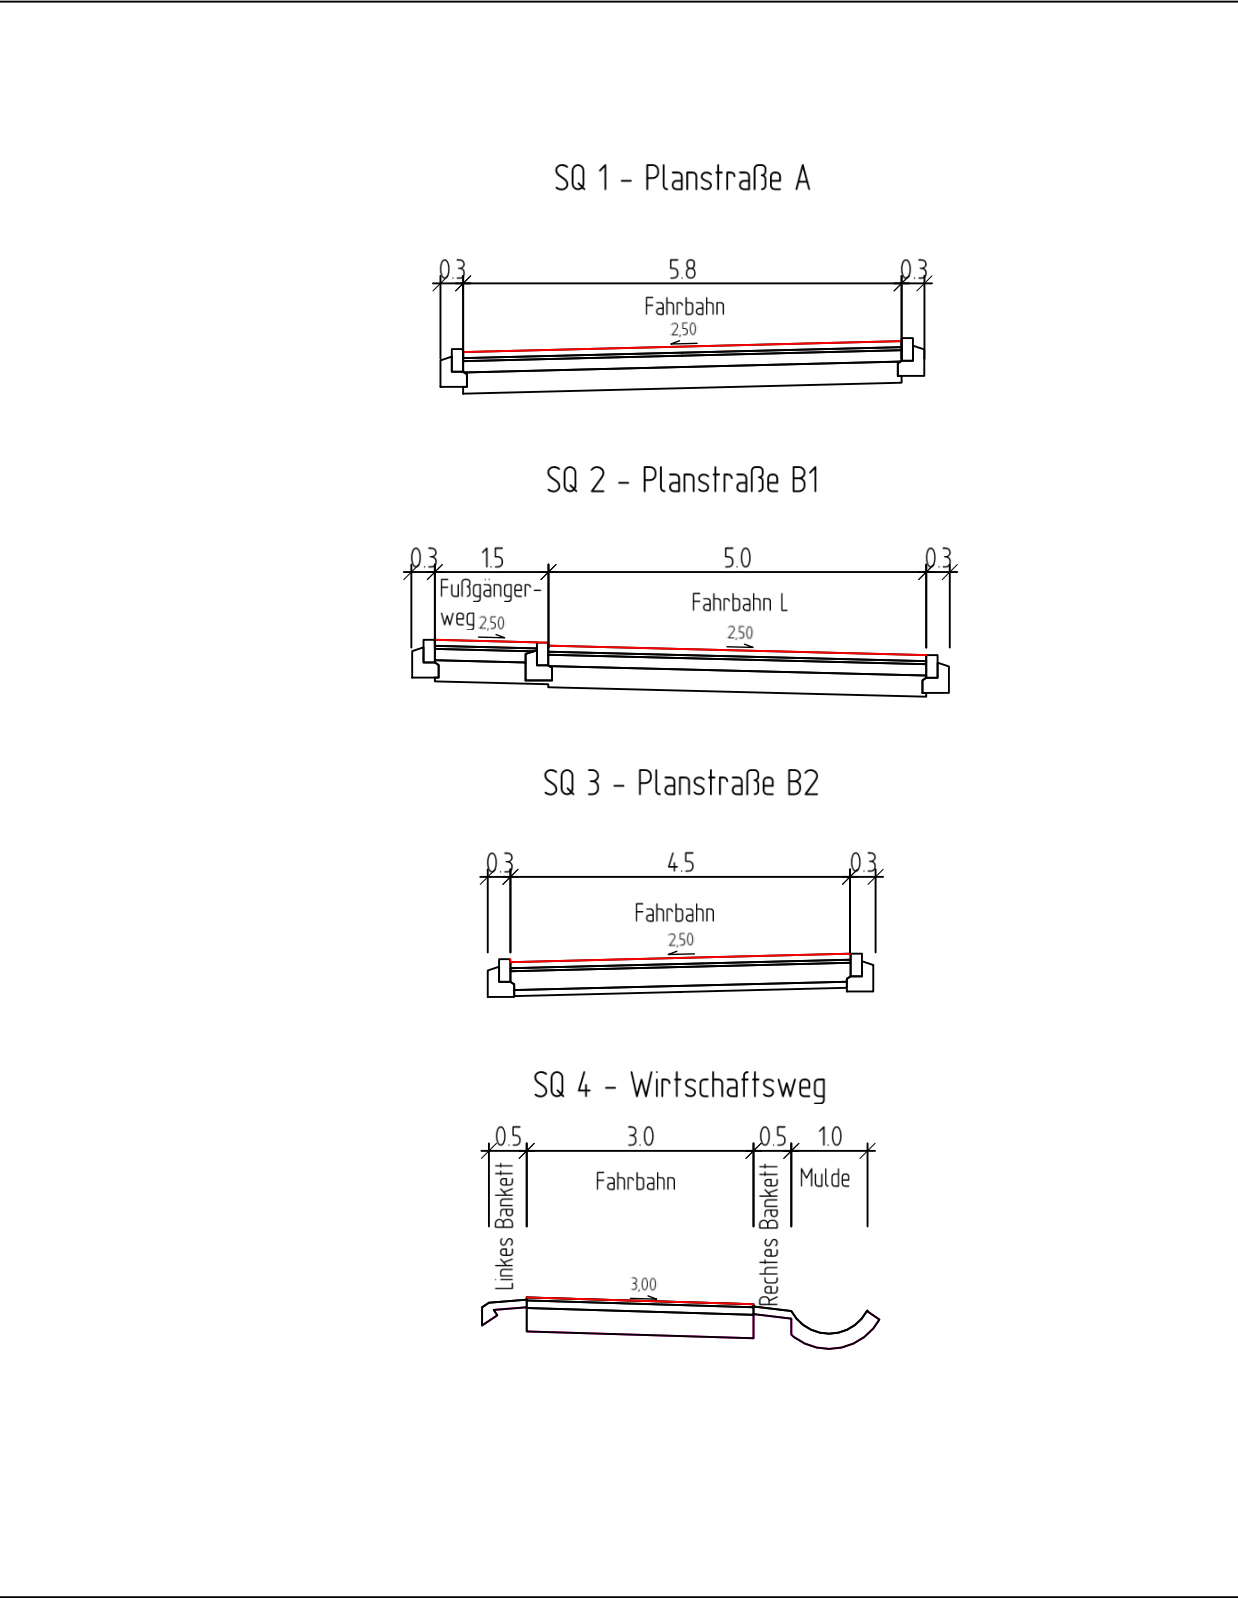

KOCKS CONSULT GMBH KOCKS INGENIEURE KOCKS CONSULT GMBH Beratende Ingenieure Stegemannstraße 32-38 50068 Koblenz Tel.: 0261 1302-0 Fax: 0261 1302-400 E-Mail: info@kocks-ing.de		Datum	Zeichen
	bearbeitet:	18.03.2025	Agulova
	gezeichnet:	18.03.2025	Agulova
	geprüft:	18.03.2025	Trott
	Dok-Nr.:	26724_Lageplan1 M250_250318	

Ortsgemeinde Spay Koblenzer Straße 20 56322 Spay Telefon: (0449) 2628 8778 Internet: www.spay.de E-Mail: info@spay.de			

Nr.	Art der Änderung	Datum	Zeichen

VORUNTERSUCHUNG

Titel:

Lageplan

Unterlage: 5

Blatt-Nr.: 1

Maßstab: 1 : 250

Bebauungsplan "Am Hohlweg"

aufgestellt:

den

VORABZUG

403001761

5569027483

403001761

5569027483