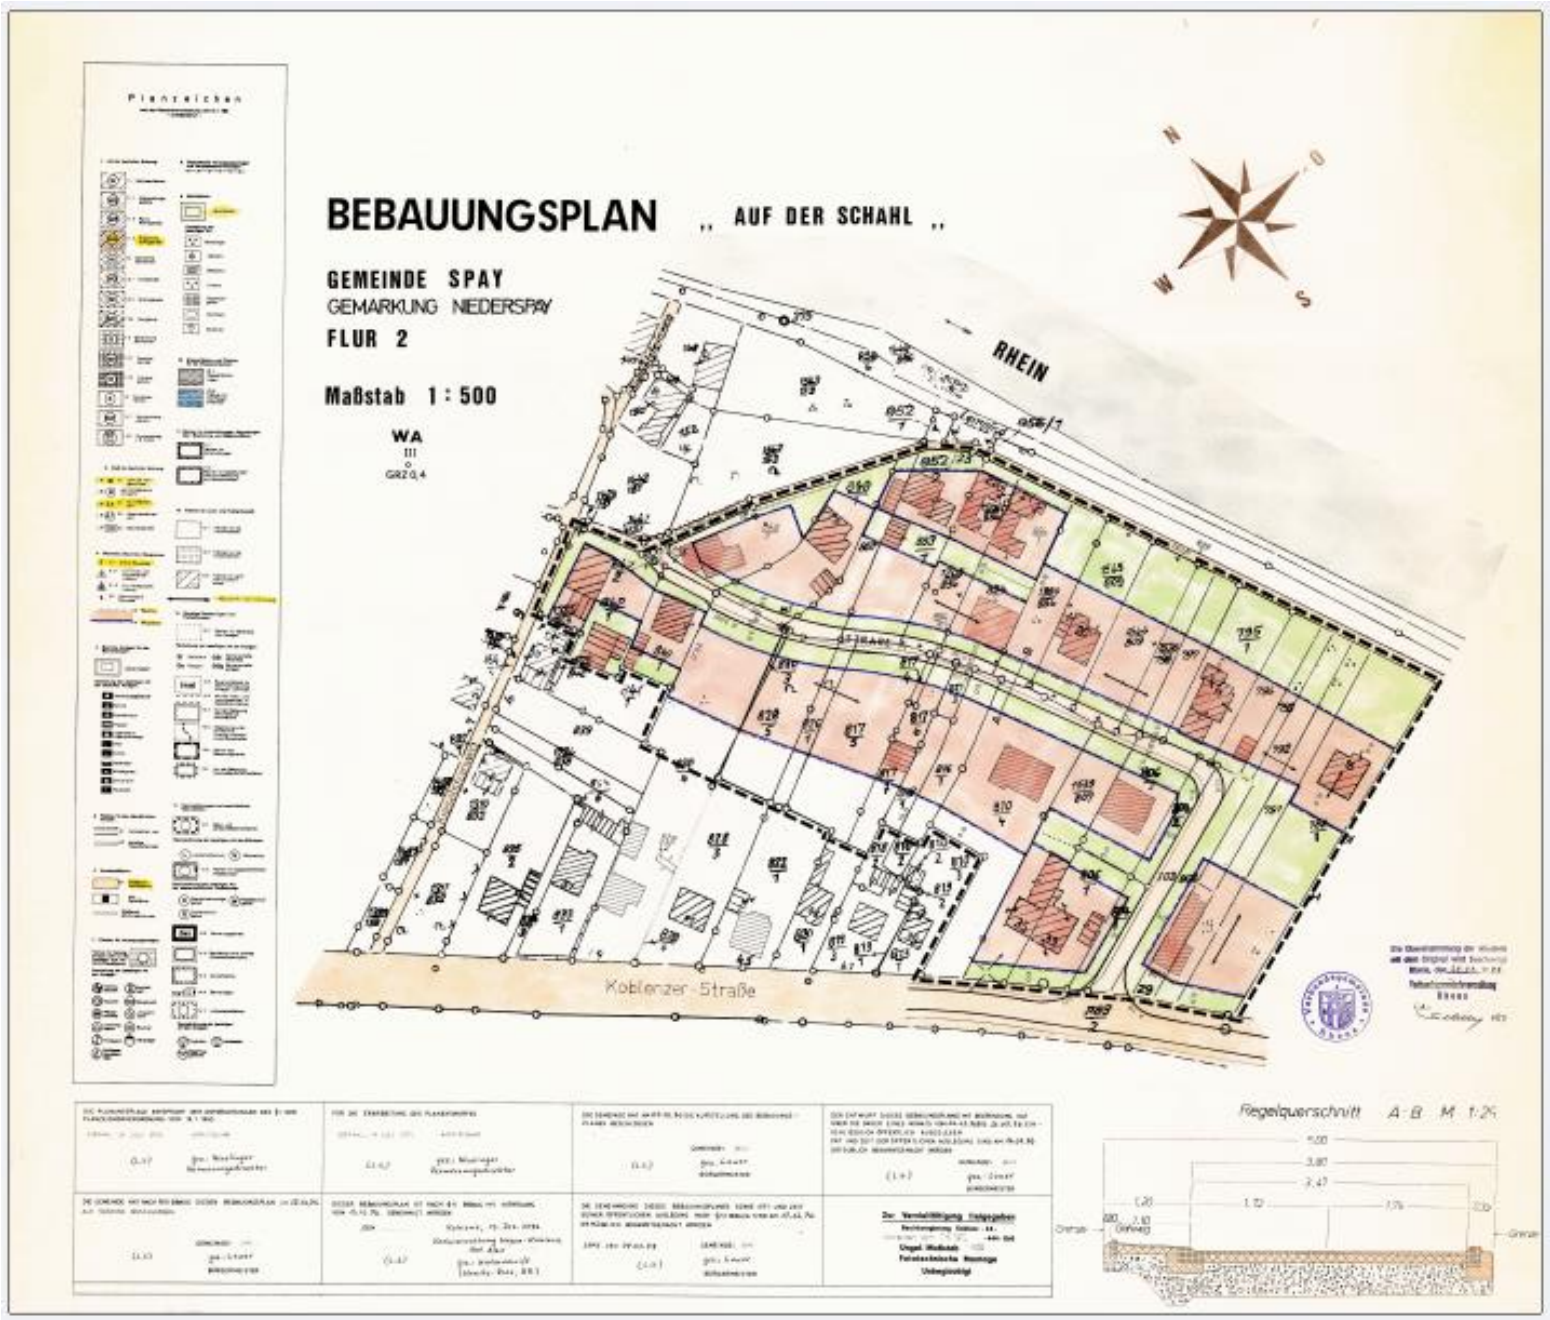
BEBAUUNGSPLAN „ AUF DER SCHAHL „
GEMEINDE SPAY
GEMARKUNG NIEDERSPAY
FLUR 2
Maßstab 1 : 500
WA
III
GRZ 0,4
RHEIN
Koblenzer Straße
Regelquerschnitt A-B M 1:25