


Übersicht Ausschlussgebiete

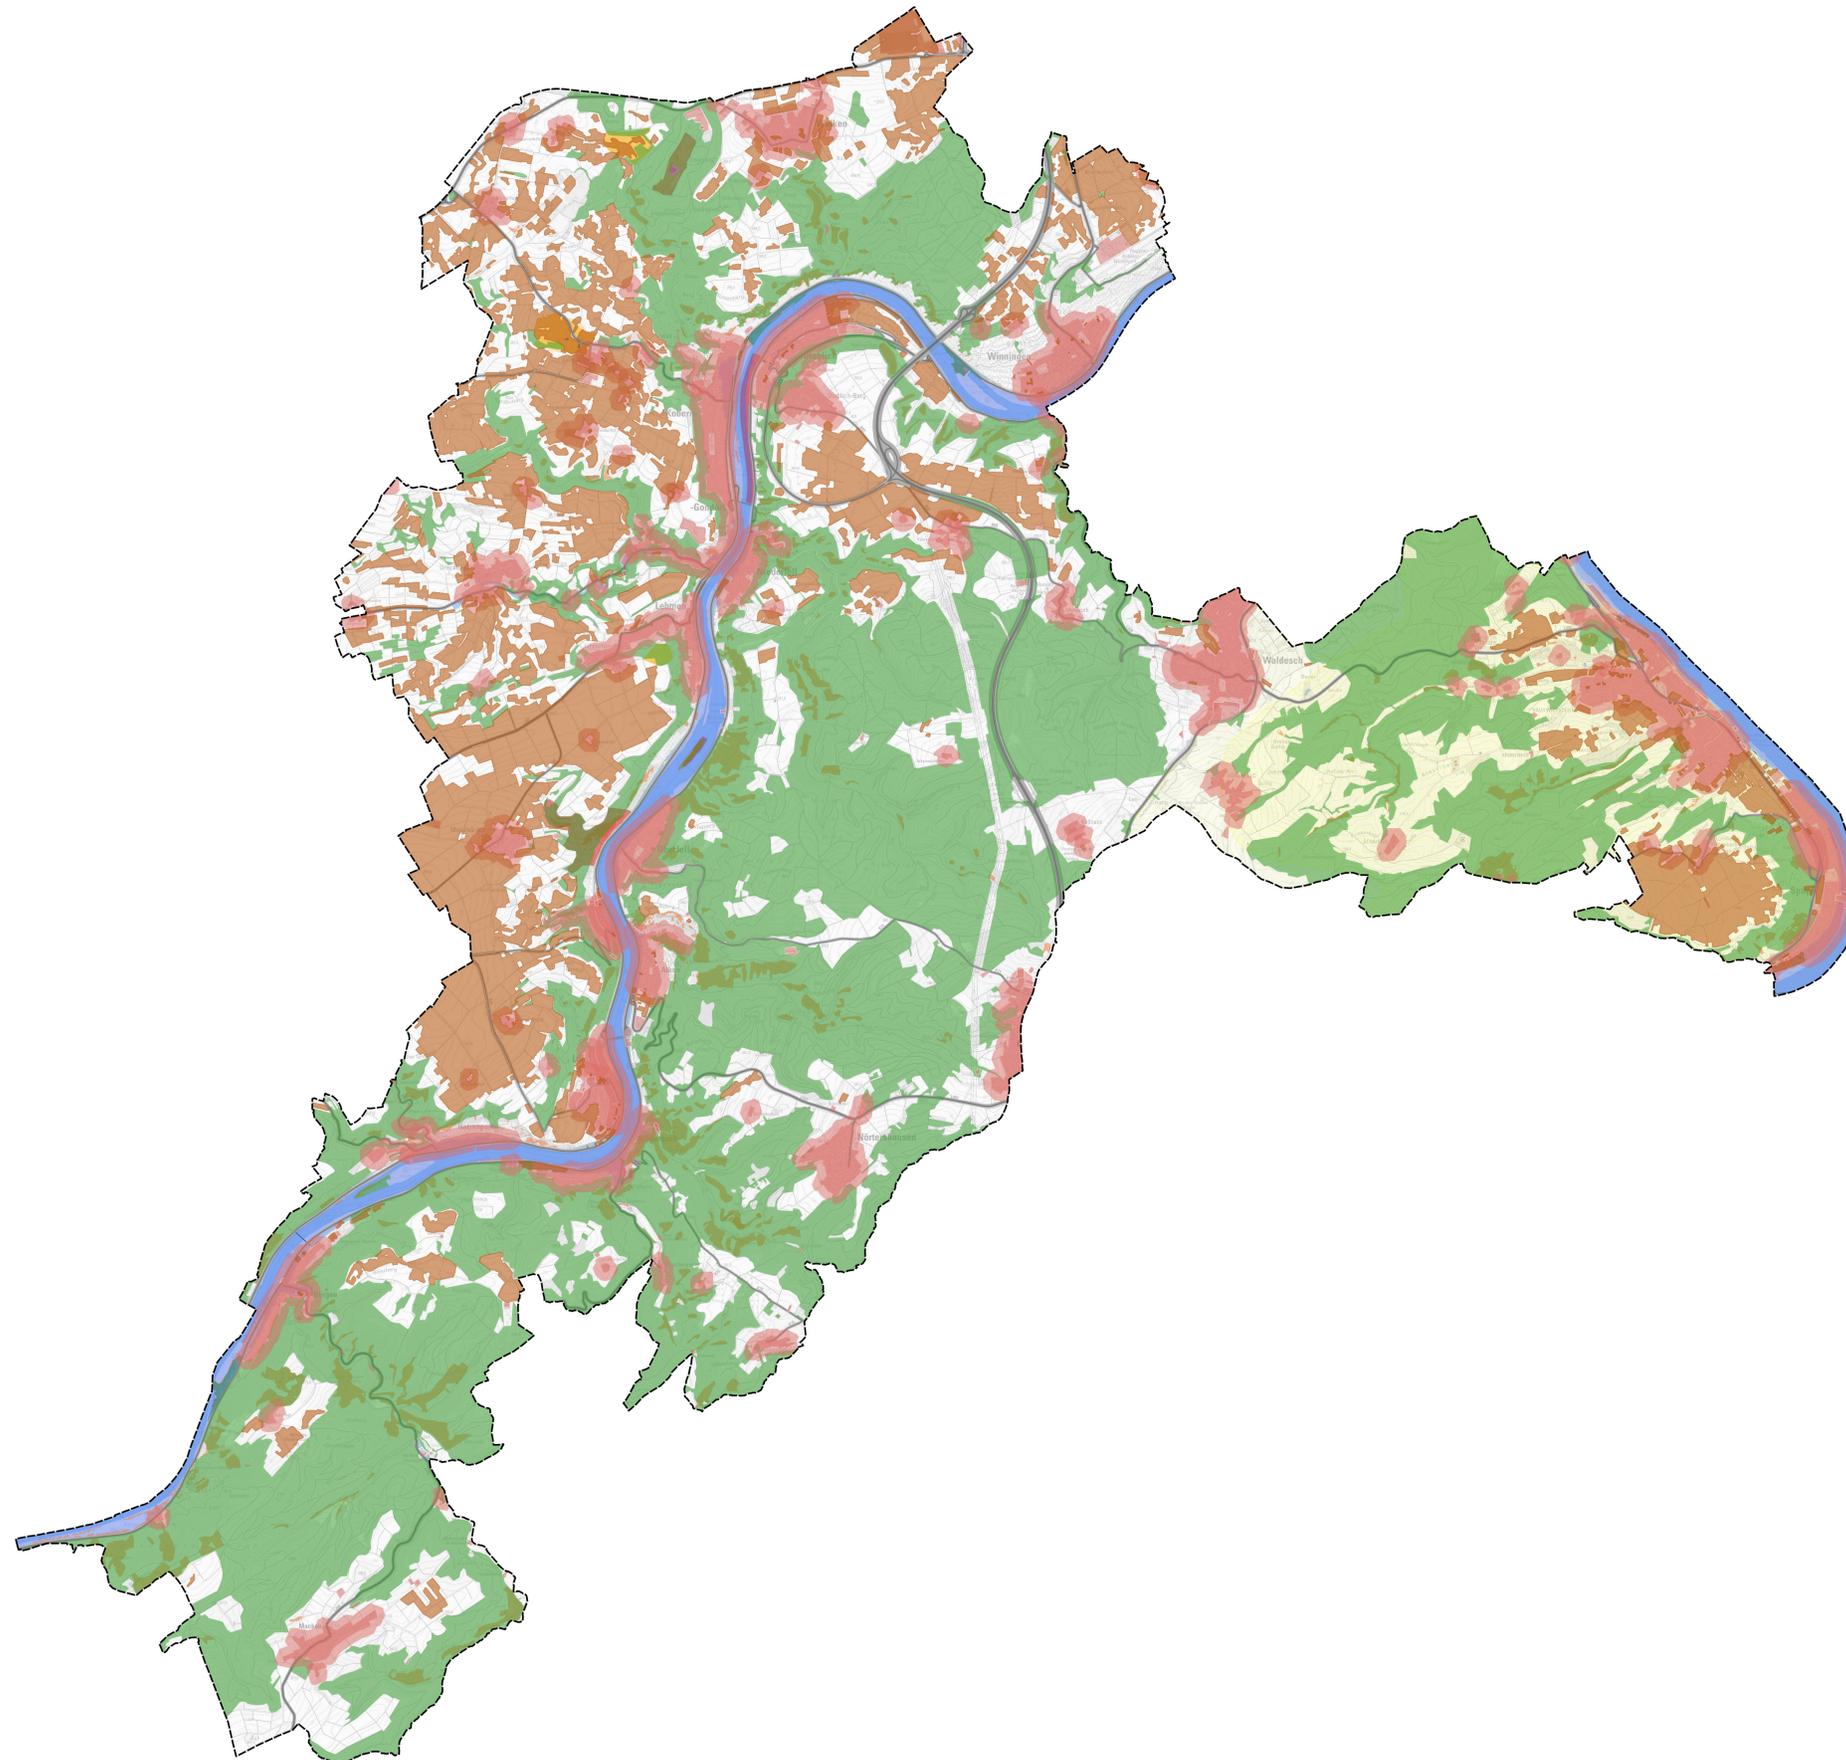

Zeichenerklärung

nachrichtliche Darstellung

- Grenze der VG-Rhein-Mosel
- Gemeindegrenzen

Ausschluss aufgrund faktischer Nutzungen

- Siedlungsfläche Wohnen und Gewerbe
- Wald
- Gewässer
- Straße
- Bauverbotszone an Straße

Ausschluss aufgrund fachgesetzlicher Regelungen

- Naturschutzgebiet
 - Biotoptypen des § 30 BNatSchG
 - gesetzliche Überschwemmungsgebiete
- #### Trinkwasserschutzgebiet
- Zone I (abgegrenzt)
 - Zone II (abgegrenzt)
 - Zone I (im Entwurf)
 - Zone II (im Entwurf)

UNESCO Welterbe Oberes Mittelrheintal

- Kernbereich
- Rahmenbereich

Ausschluss aufgrund städtebaulicher Ziele

- 100 m Puffer Siedlungsbereich

Ausschluss aufgrund Ertragskraft des Bodens

- Ertragreiche Böden (Ackerzahl > 60)

©GeoBasis-DE / LVermGeoRP (2018), di-de/by-2-0, <http://www.lvermgeo.rlp.de> [Daten bearbeitet]

© OpenStreetMap-Mitwirkende



Energieversorgung Mittelrhein
Ludwig-Ernst-Straße 8
56073 Koblenz

Datum: Februar 2022	Anlagen-Nr.: 1	Plan-Nr.: 1	Maßstab: 1:30.000
------------------------	-------------------	----------------	----------------------

<p>Verbandsgemeinde Rhein-Mosel</p> <p>Prüfung von Standortalternativen für eine Freiflächen-Photovoltaikanlage</p> <p>Übersicht Ausschlussgebiete</p> <p>Bearbeitet im Auftrag der evm, Boppard Buchholz, Januar 2021</p>	<p>Büro für Städtebau und Umweltplanung</p> <p>Geschäftsbereich:</p> <p>Frédéric Hochberg Dipl.-Ing. Stadtplanung Sabrina von Bredow Dipl.-Bauingenieurin</p> <p>Au Hahnenpfeil 1a 56154 Boppard-Buchholz</p> <p>T 0 67 42 - 87 80 - 0 F 0 67 42 - 87 80 - 88</p> <p>zentrale@stadt-land-plus.de www.stadt-land-plus.de</p>
---	--